


Ansicht 1_ Rückfrontseite

M: 1/75



Lageplan

M: 1/500

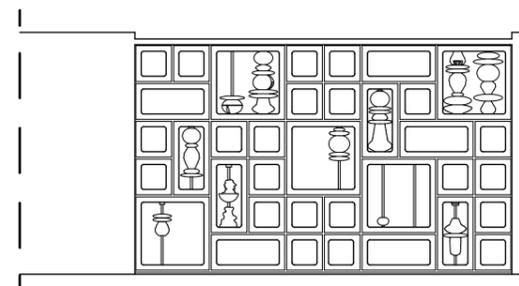

Ansicht 2_ Straßenseite



M: 1/75



Projekt: R10
 Planbezeichnung: R10_Strukturmauer_Junge
 Maßstab: 1/75, 1/500
 Format: DIN A3
 Datum: 24.05.2022

Strukturmauer Junge
 Ifflandstraße 1- 4, 10179 Berlin
Bestandsaufnahme



büro west
 tempelhofer damm 2
 12101 berlin
 fon: 78 60 47-0
 fax: 78 60 47-16

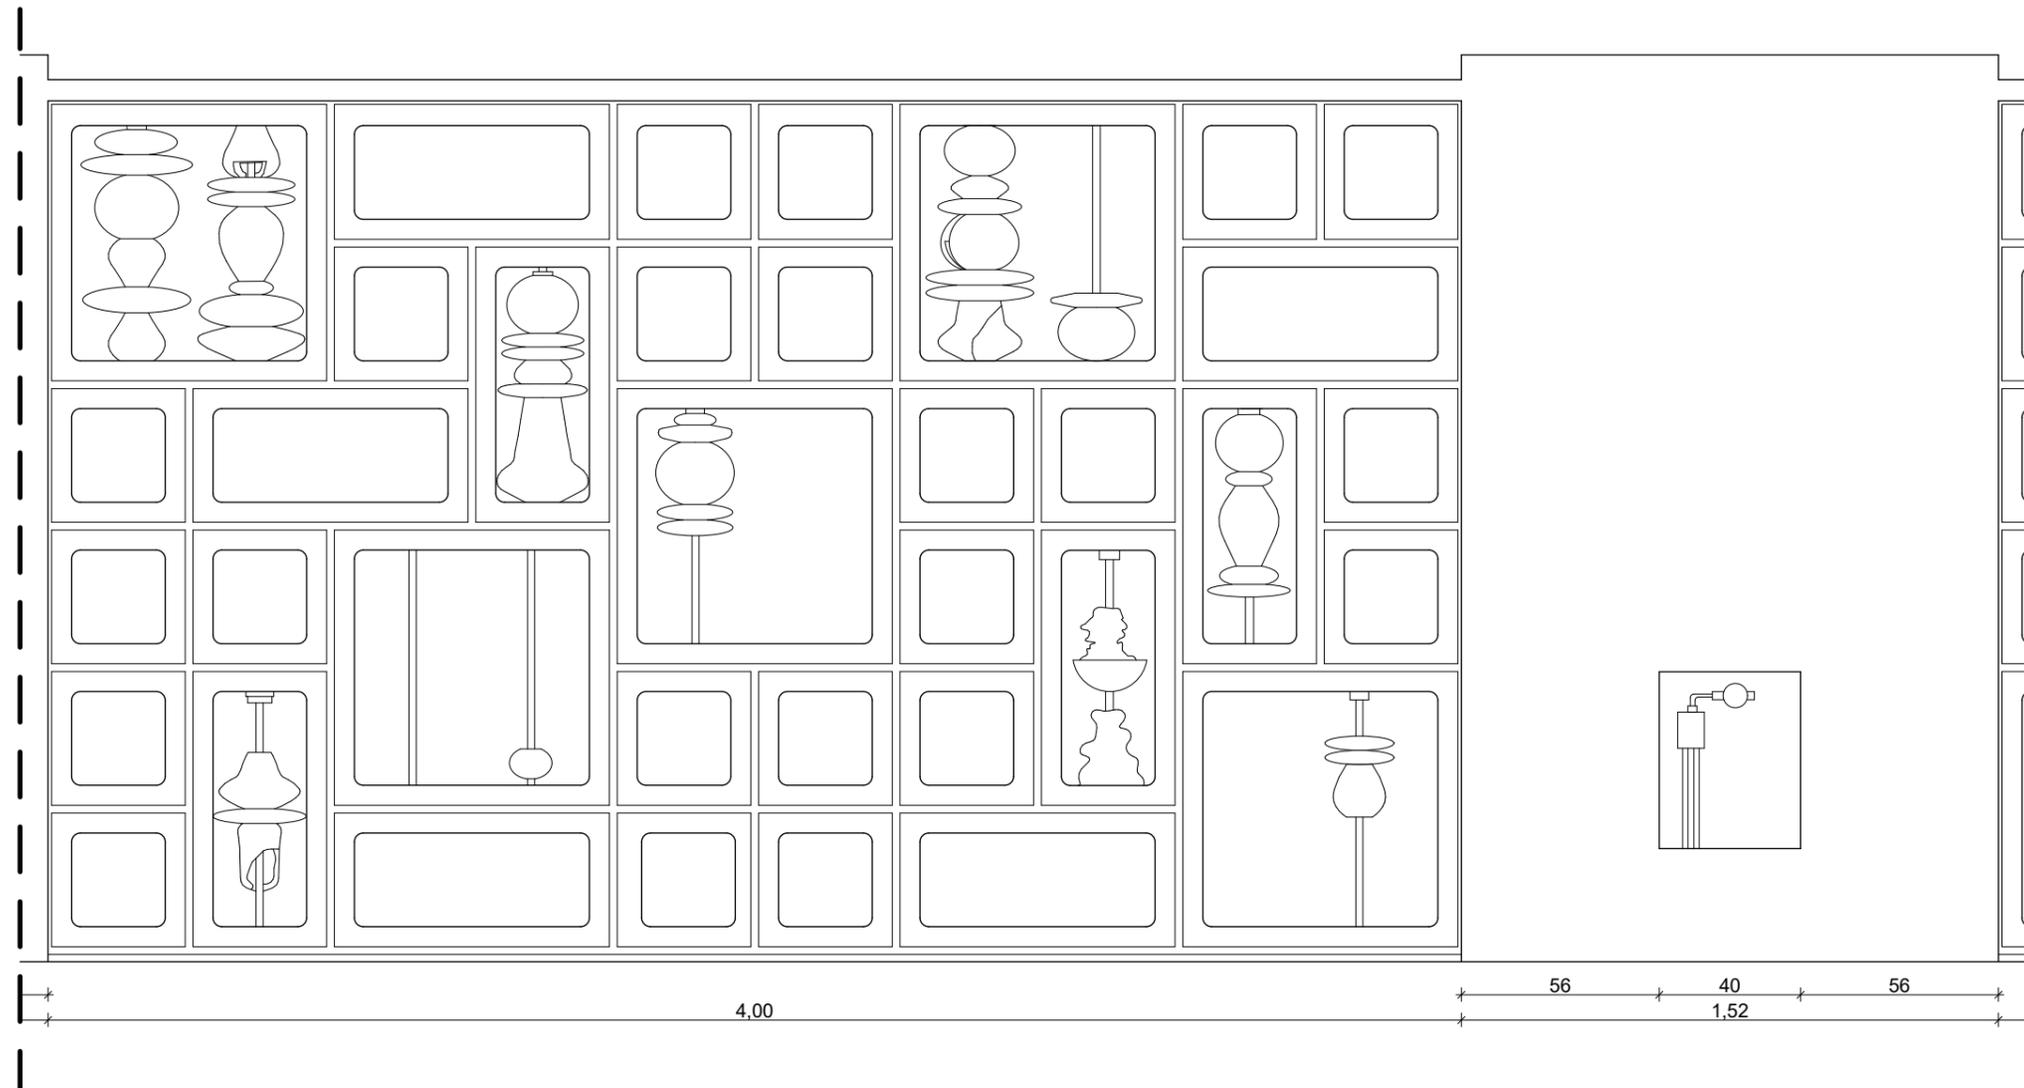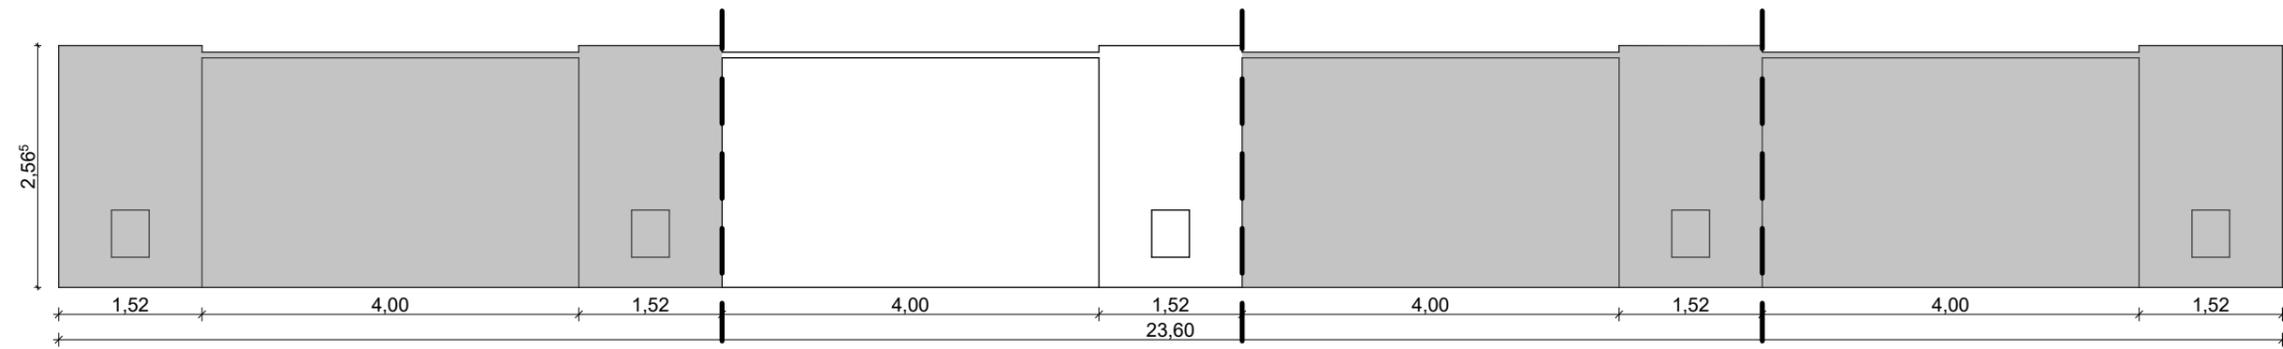

Projekt: R10
 Planbezeichnung: 01_Bestandsaufnahme_2
 Maßstab: 1/20
 Format: DIN A3
 Datum: 24.05.2022

Strukturmauer Junge
 Ifflandstraße 1- 4, 10179 Berlin
Bestandsaufnahme
 Rückfrontseite

büro west
 tempelhofer damm 2
 12101 berlin
 fon: 78 60 47-0
 fax: 78 60 47-16

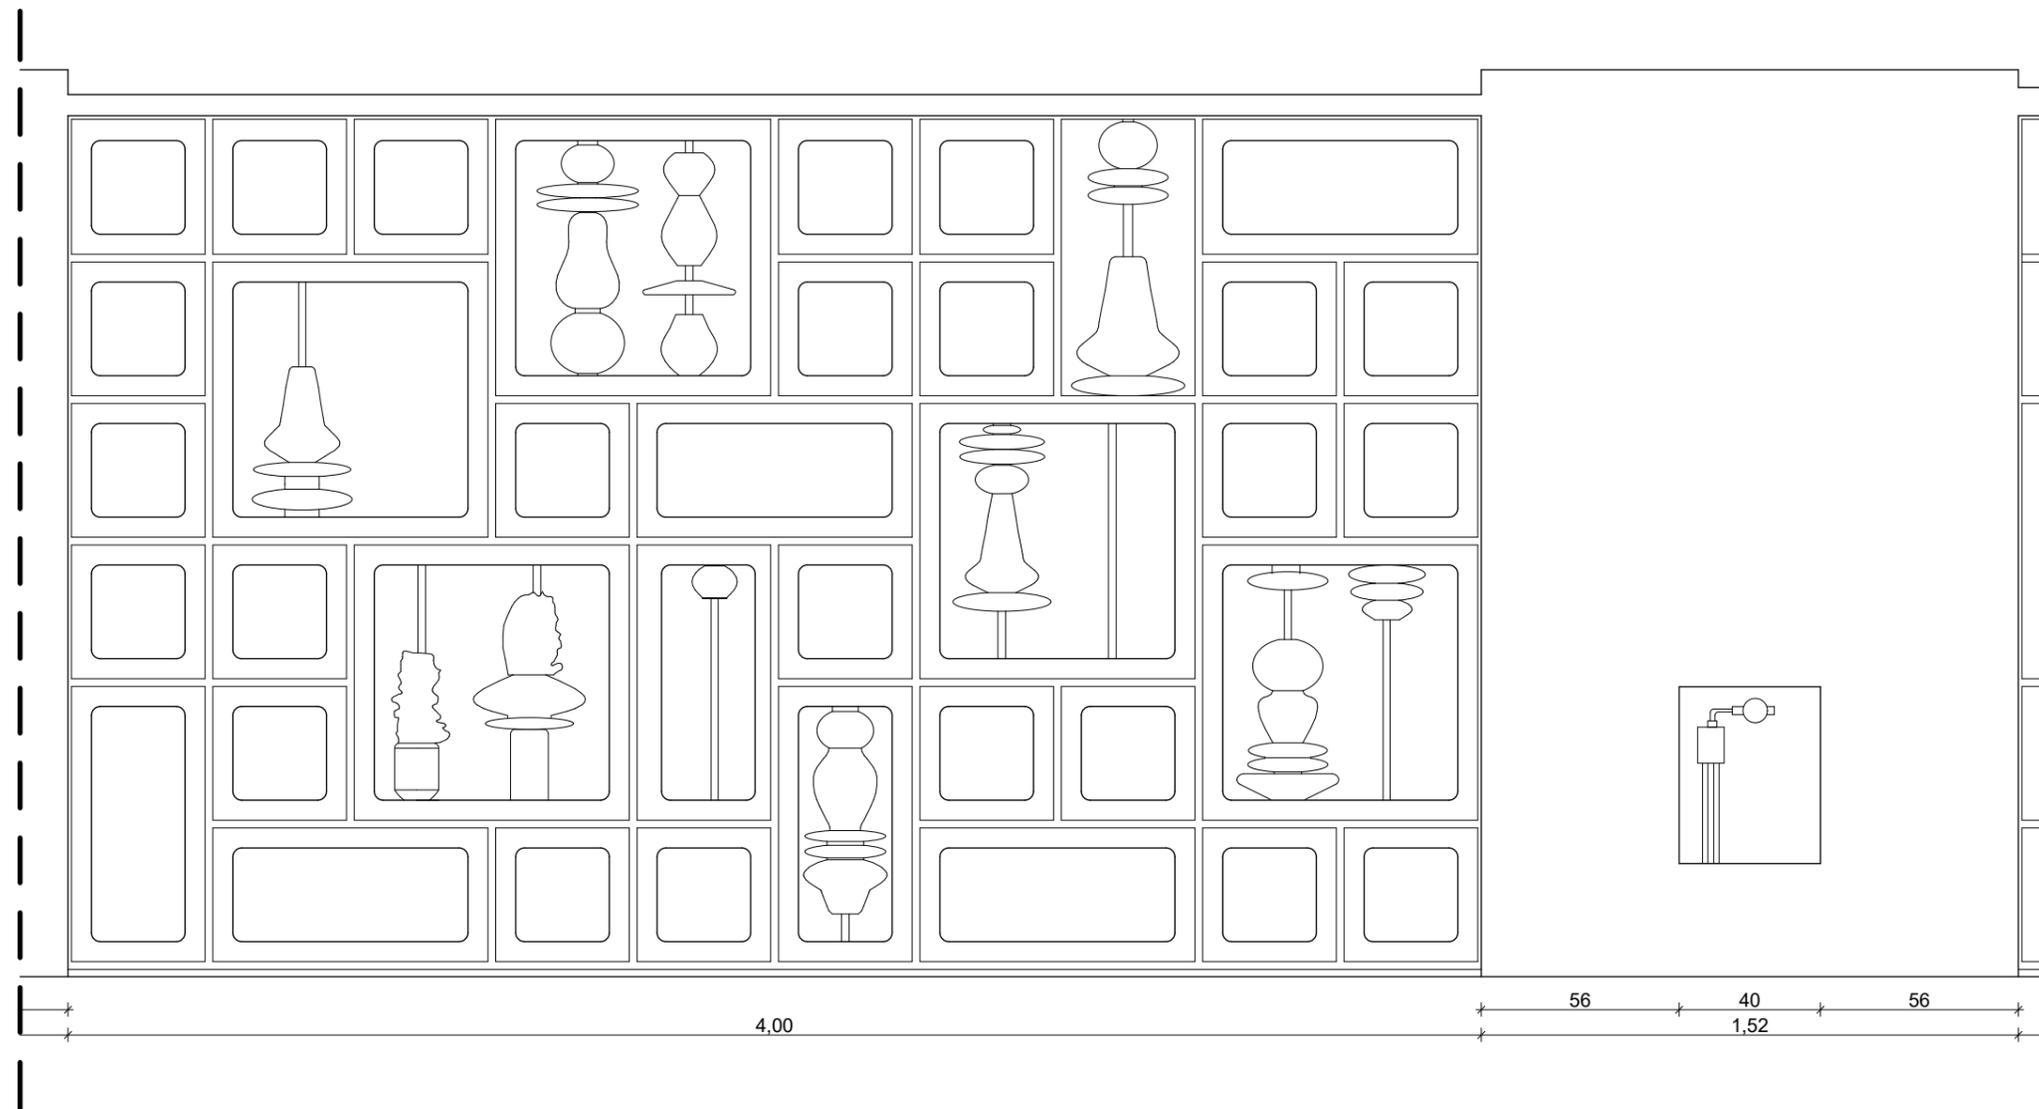
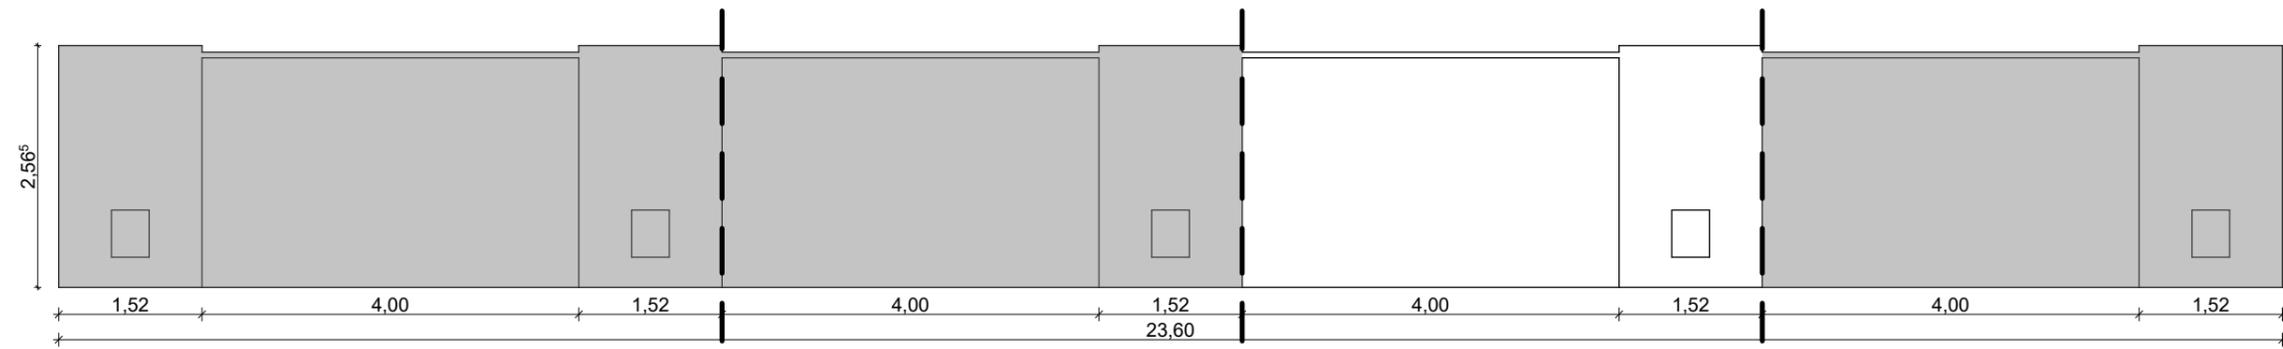


Projekt: R10
 Planbezeichnung: 01_Bestandsaufnahme_3
 Maßstab: 1/20
 Format: DIN A3
 Datum: 24.05.2022

Strukturmauer Junge
 Ifflandstraße 1- 4, 10179 Berlin
Bestandsaufnahme
 Rückfrontseite

büro west
 tempelhofer damm 2
 12101 berlin
 fon: 78 60 47-0
 fax: 78 60 47-16



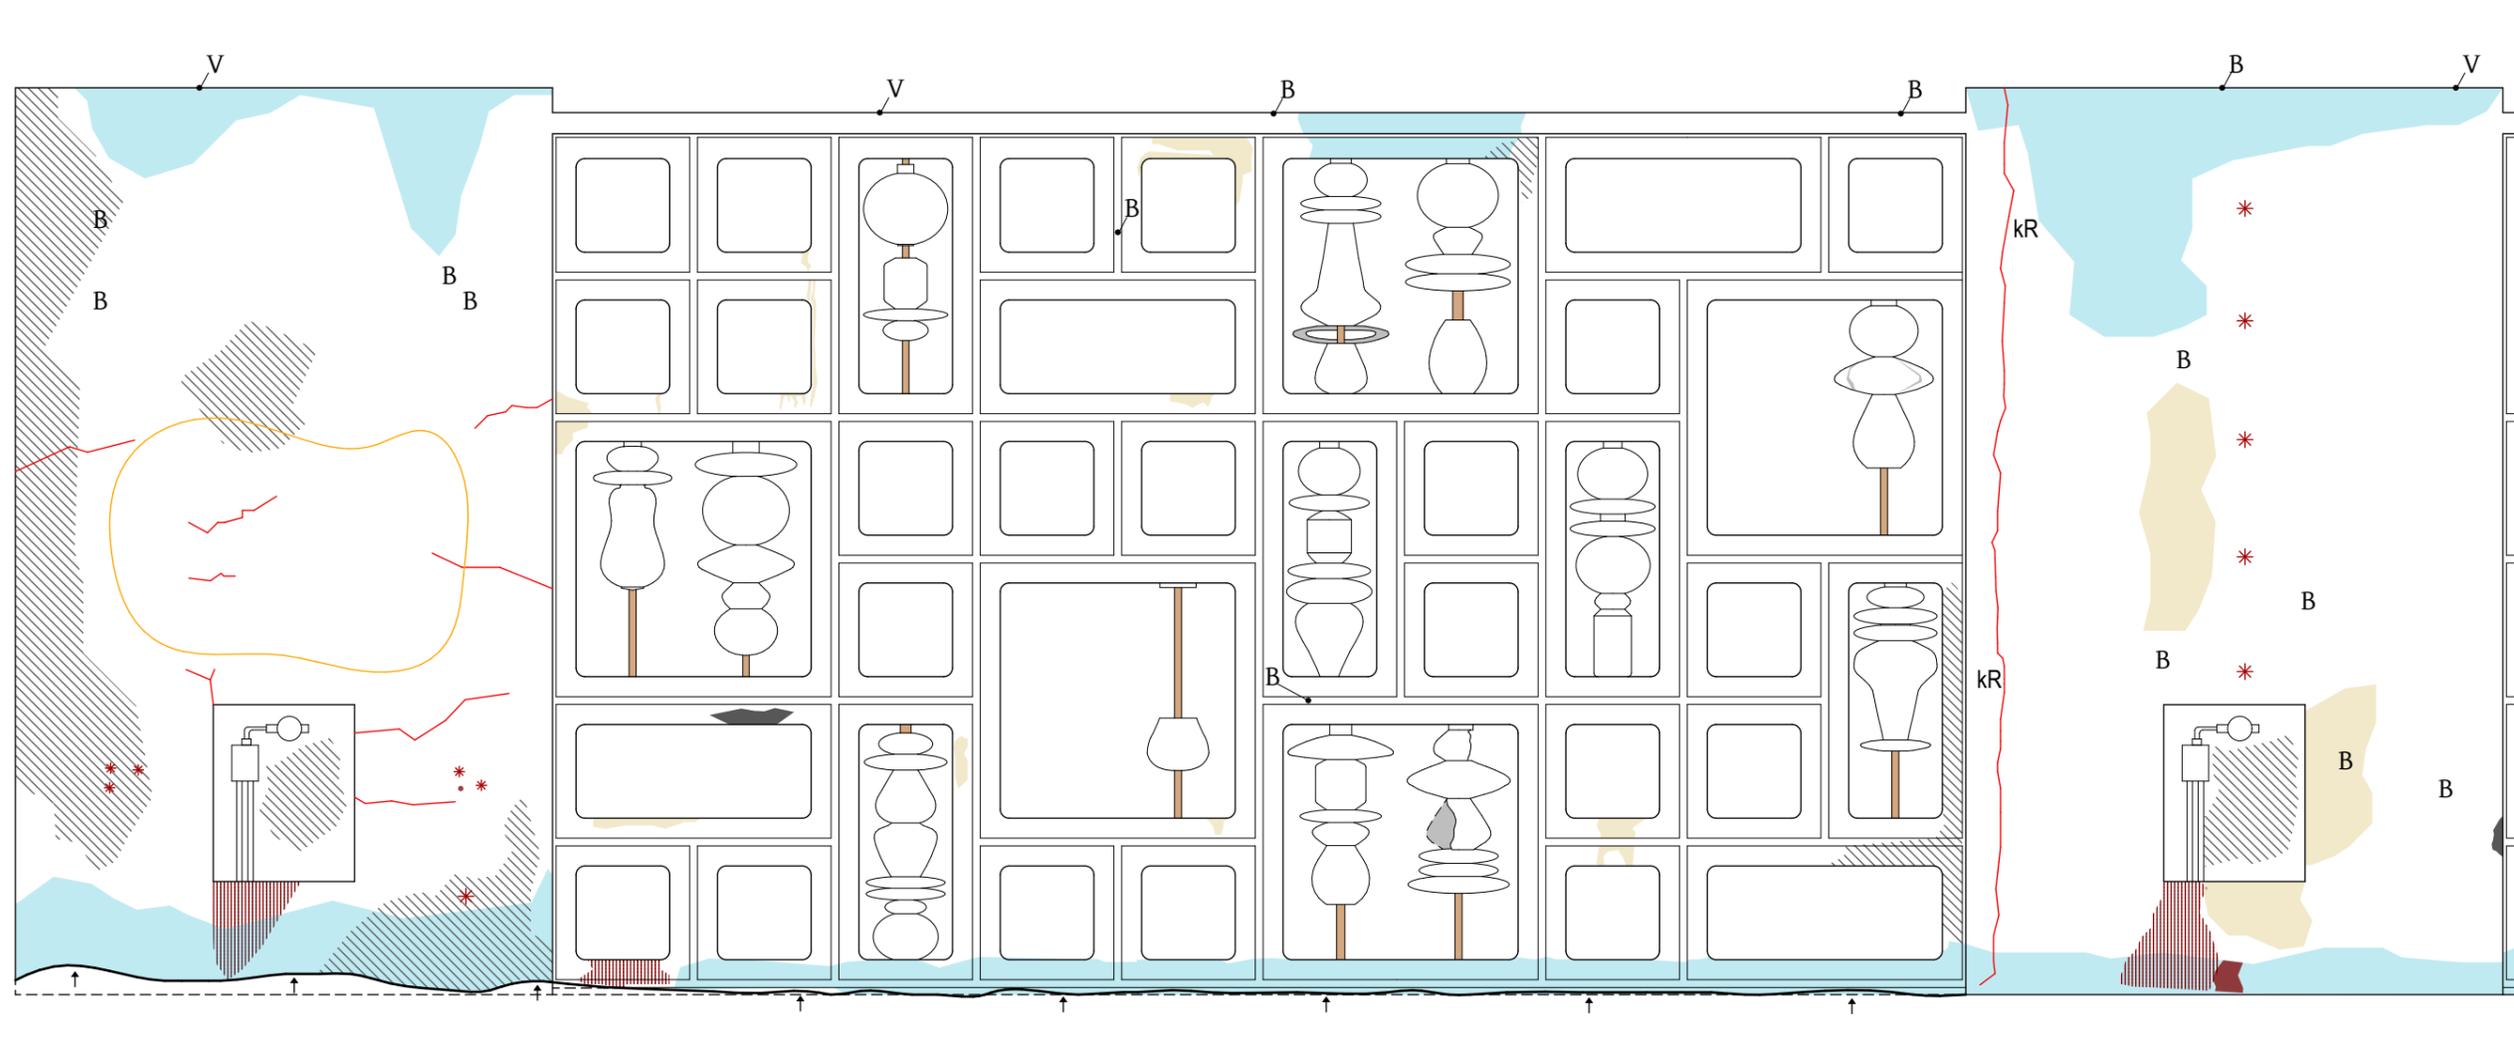
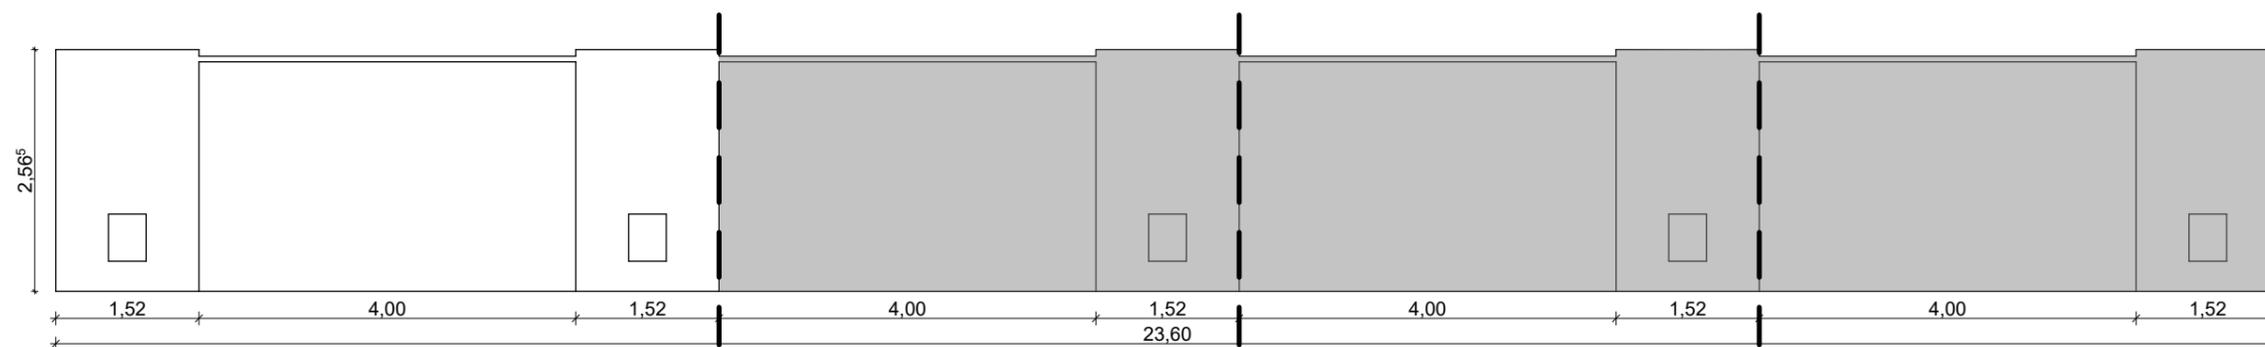


- Bauelemente Kiosk grenzen sehr dicht an der
- Biogener Bewuchs, Absplitterung und Verschmutzung fast in allen Fächer und Fügen
- Gegenstände wie Container, Mülltunen, Pflanzen, Getränkestrank, Schutzkasten, lose Bauteile, Kabel, Bewagkasten u.s.w. vor der Mauer
- Rückfrontseite ist durch Baumreihe verdeckt

Legende:

Riß	Graffiti	Biogener Bewuchs	Stahlteile im Mauer	schadehafter Übergang zwischen Sockel und Gelände (Fuge, Bewuchs, Erdanschüttung mit Rattenlöcher)	rostiger Trägerstab
konstruktiver Riß	Farbfecken und Verschmutzung	Vogelkot	Betonabplatzung- und abkantung	abgefallene Keramikelemente	
Absplitterung	Feuchtigkeit, Nässe	Loch	Betoneergänzungen und grobe Ausbesserung	freiliegende Fuge zwischen GeländeMauersockel	

Projekt:	R10	Strukturmauer Junge	büro west	
Planbezeichnung:	01_Schadenskartierung_1	Ifflandstraße 1- 4, 10179 Berlin	tempelhofer damm 2	
Maßstab:	1/20	Bestandsaufnahme	12101 berlin	
Format:	DIN A3	Rückfrontseite	fon: 78 60 47-0	
Datum:	24.05.2022	Schadenskartierung	fax: 78 60 47-16	


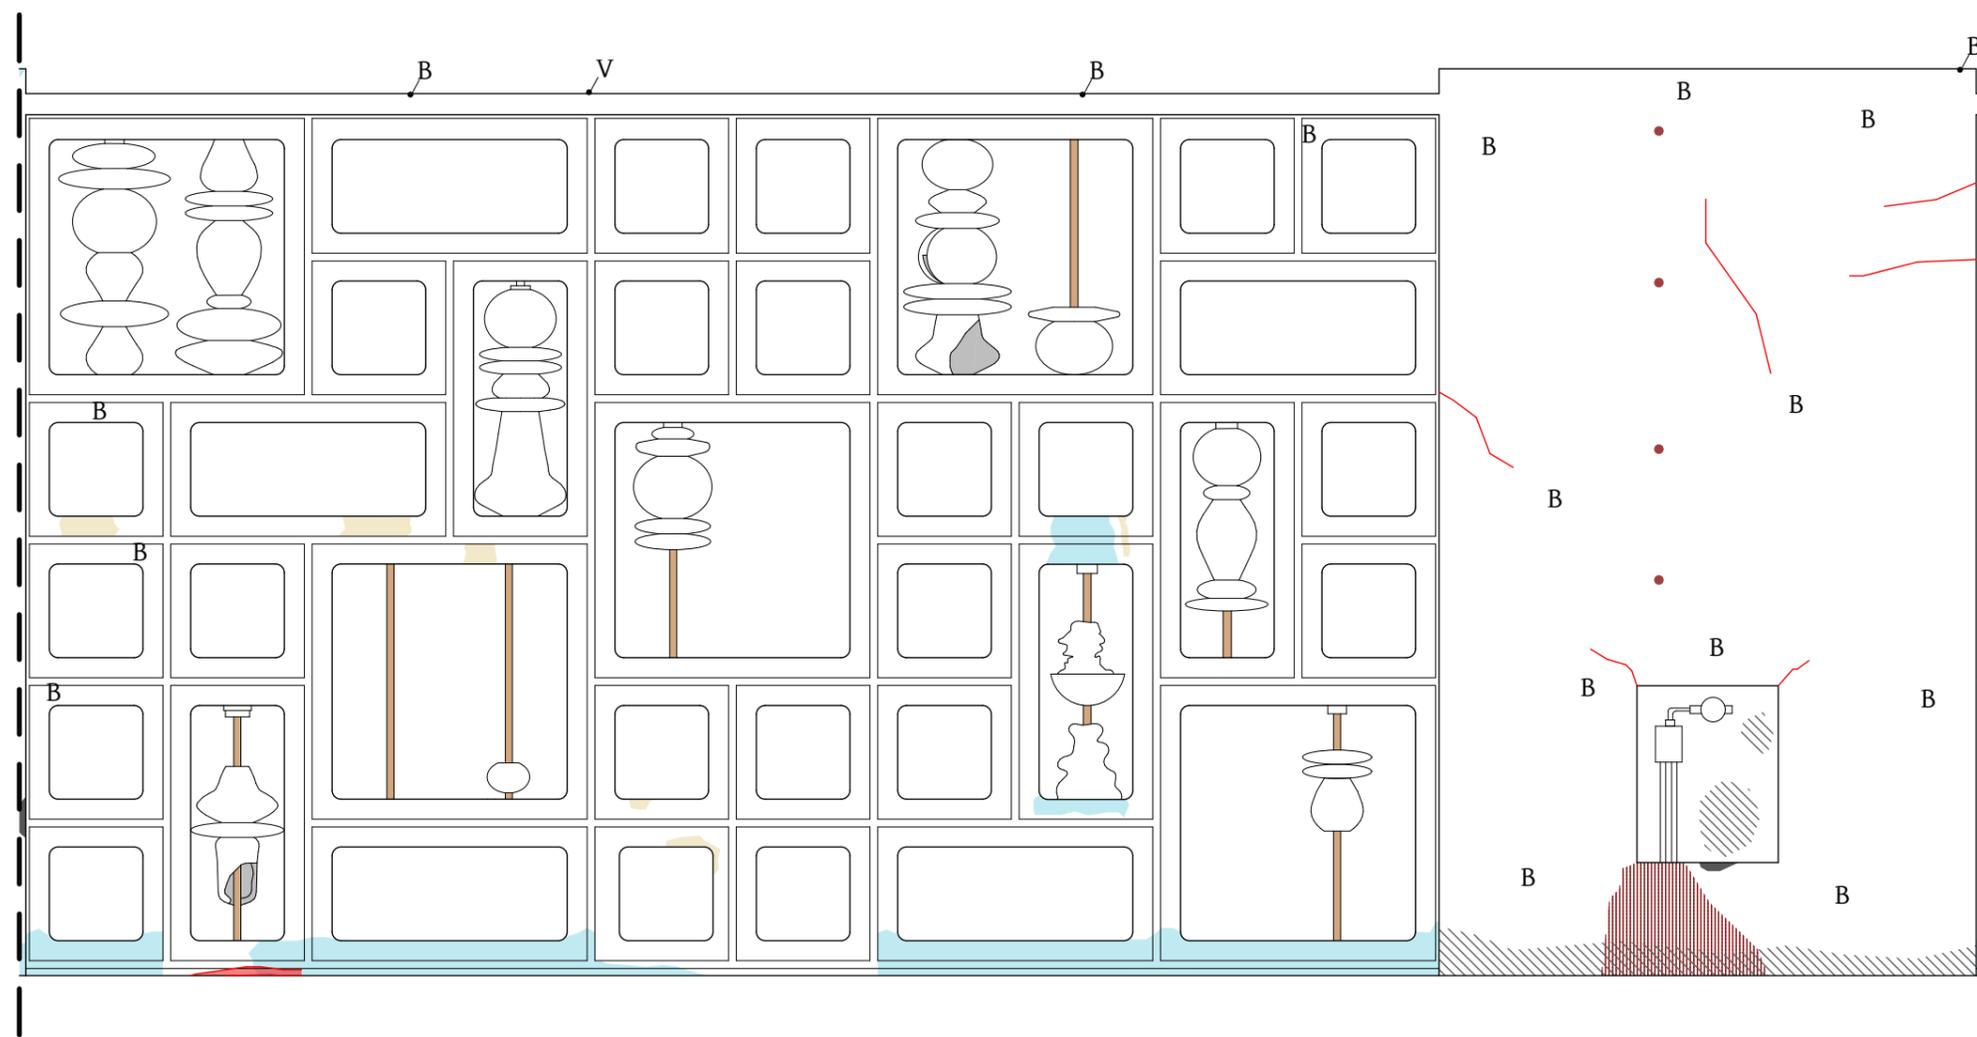
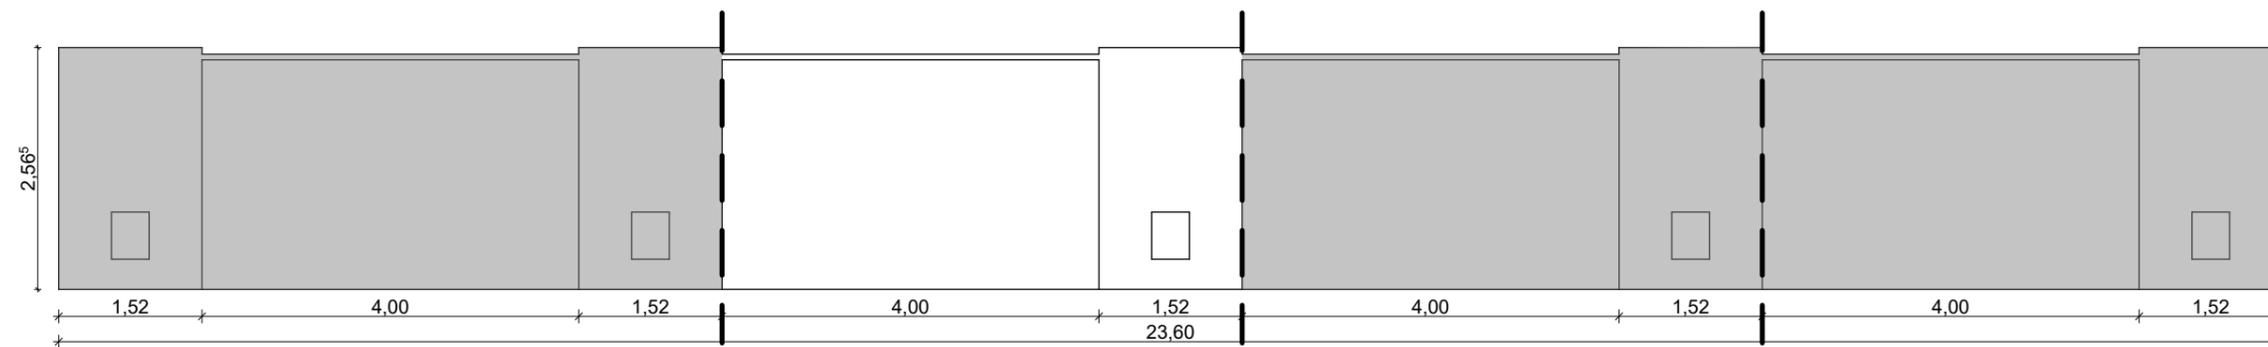


- Bauelemente Kiosk grenzen sehr dicht an der Mauer
- Biogener Bewuchs, Absplitterung und Verschmutzung fast in allen Fächer und Fügen
- Gegenstände wie Container, Mülltunen, Pflanzen, Getränkeschrank, Schutzkasten, lose Bauteile, Kabel, Bewagkasten u.s.w. vor der Mauer
- Rückfrontseite ist durch Baumreihe verdeckt

Legende:

	Riß		Grafiti		Biogener Bewuchs		Stahlteile im Mauer		rostiger Trägerstab
	konstruktiver Riß		Farbflecken und Verschmutzung		Vogelkot		Betonabplatzung- und abkantung		abgefallene Keramikelemente
	Absplitterung		Feuchtigkeit, Nässe		Loch		Betonergänzungen und grobe Ausbesserung		freiliegende Fuge zwischen GeländeMauersockel

Projekt:	R10	Strukturmauer Junge	büro west
Planbezeichnung:	01_Schadenskartierung_2	Ifflandstraße 1- 4, 10179 Berlin	tempelhofer damm 2
Maßstab:	1/20	Bestandsaufnahme	12101 berlin
Format:	DIN A3	Rückfrontseite	fon: 78 60 47-0
Datum:	24.05.2022	Schadenskartierung	fax: 78 60 47-16

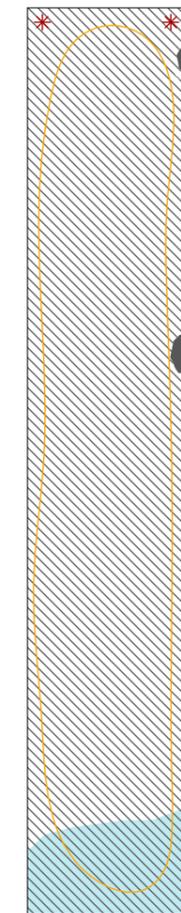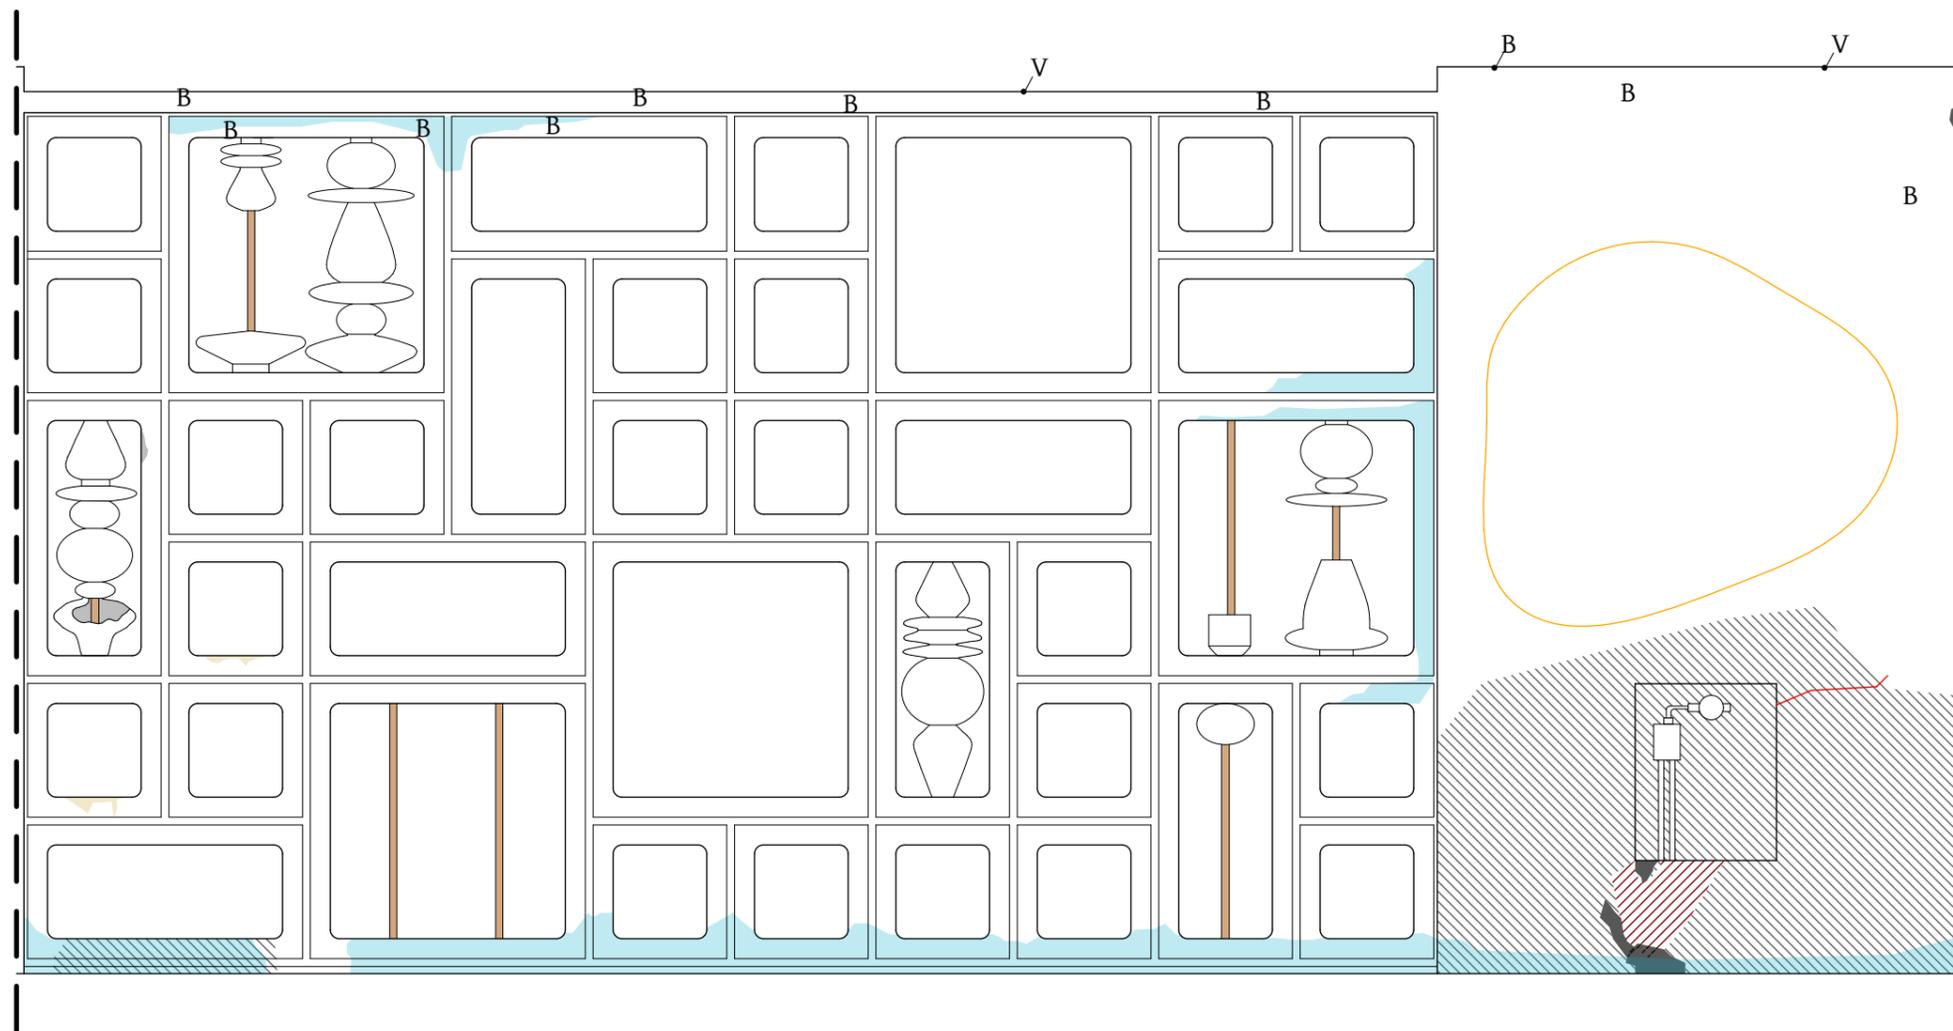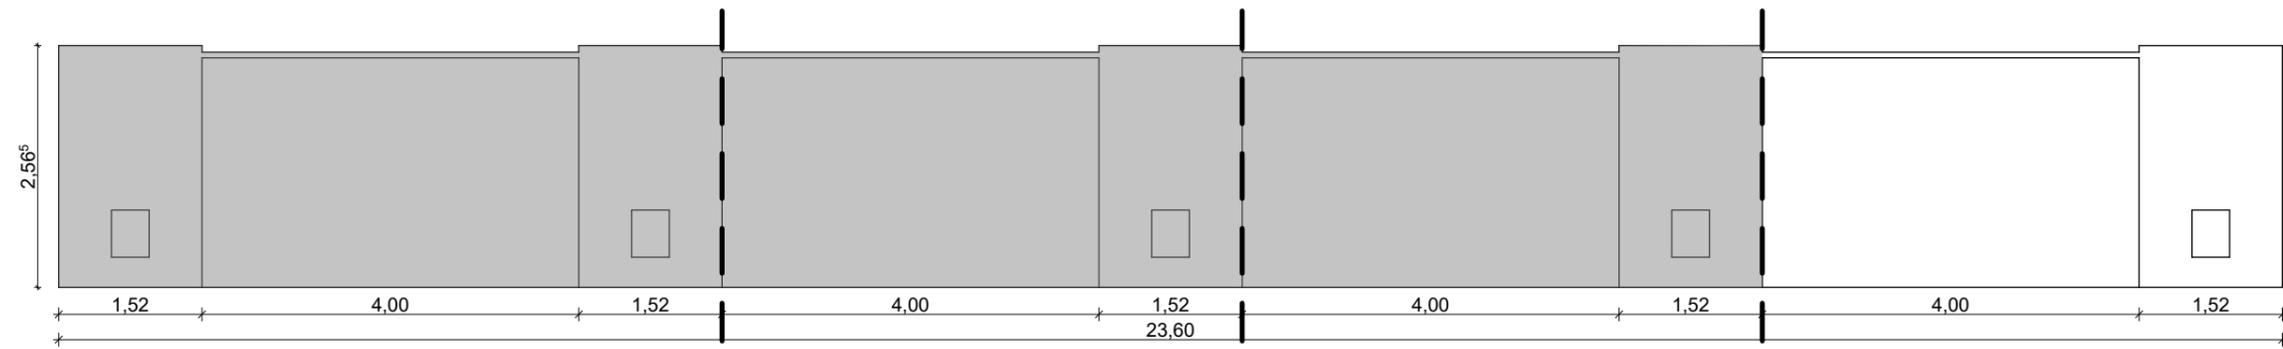

Stirnseite vom Weg

- Bauelemente Kiosk grenzen sehr dicht an der Mauer
- Biogener Bewuchs, Absplitterung und Verschmutzung fast in allen Fächer und Fügen
- Gegenstände wie Container, Mülltunen, Pflanzen, Getränkeschrank, Schutzkasten, lose Bauteile, Kabel, Bewagkasten u.s.w. vor der Mauer
- Rückfrontseite ist durch Baumreihe verdeckt



Legende:

Riß	Grafiti	Biogener Bewuchs	Stahlteile im Mauer	schadehafter Übergang zwischen Sockel und Gelände (Fuge, Bewuchs, Erdanschüttung mit Rattenlöcher)	rostiger Trägerstab
konstruktiver Riß	Farbfecken und Verschmutzung	Vogelkot	Betonabplatzung- und abkantung	abgefallene Keramikelemente	
Absplitterung	Feuchtigkeit, Nässe	Loch	Betoneergänzungen und grobe Ausbesserung	freiliegende Fuge zwischen GeländeMauersockel	

Projekt: R10
 Planbezeichnung: 01_Schadenskartierung_4
 Maßstab: 1/20
 Format: DIN A3
 Datum: 24.05.2022

Strukturmauer Junge
 Iflandstraße 1-4, 10179 Berlin
Bestandsaufnahme
 Rückfrontseite
 Schadenskartierung

büro west
 tempelhofer damm 2
 12101 berlin
 fon: 78 60 47-0
 fax: 78 60 47-16

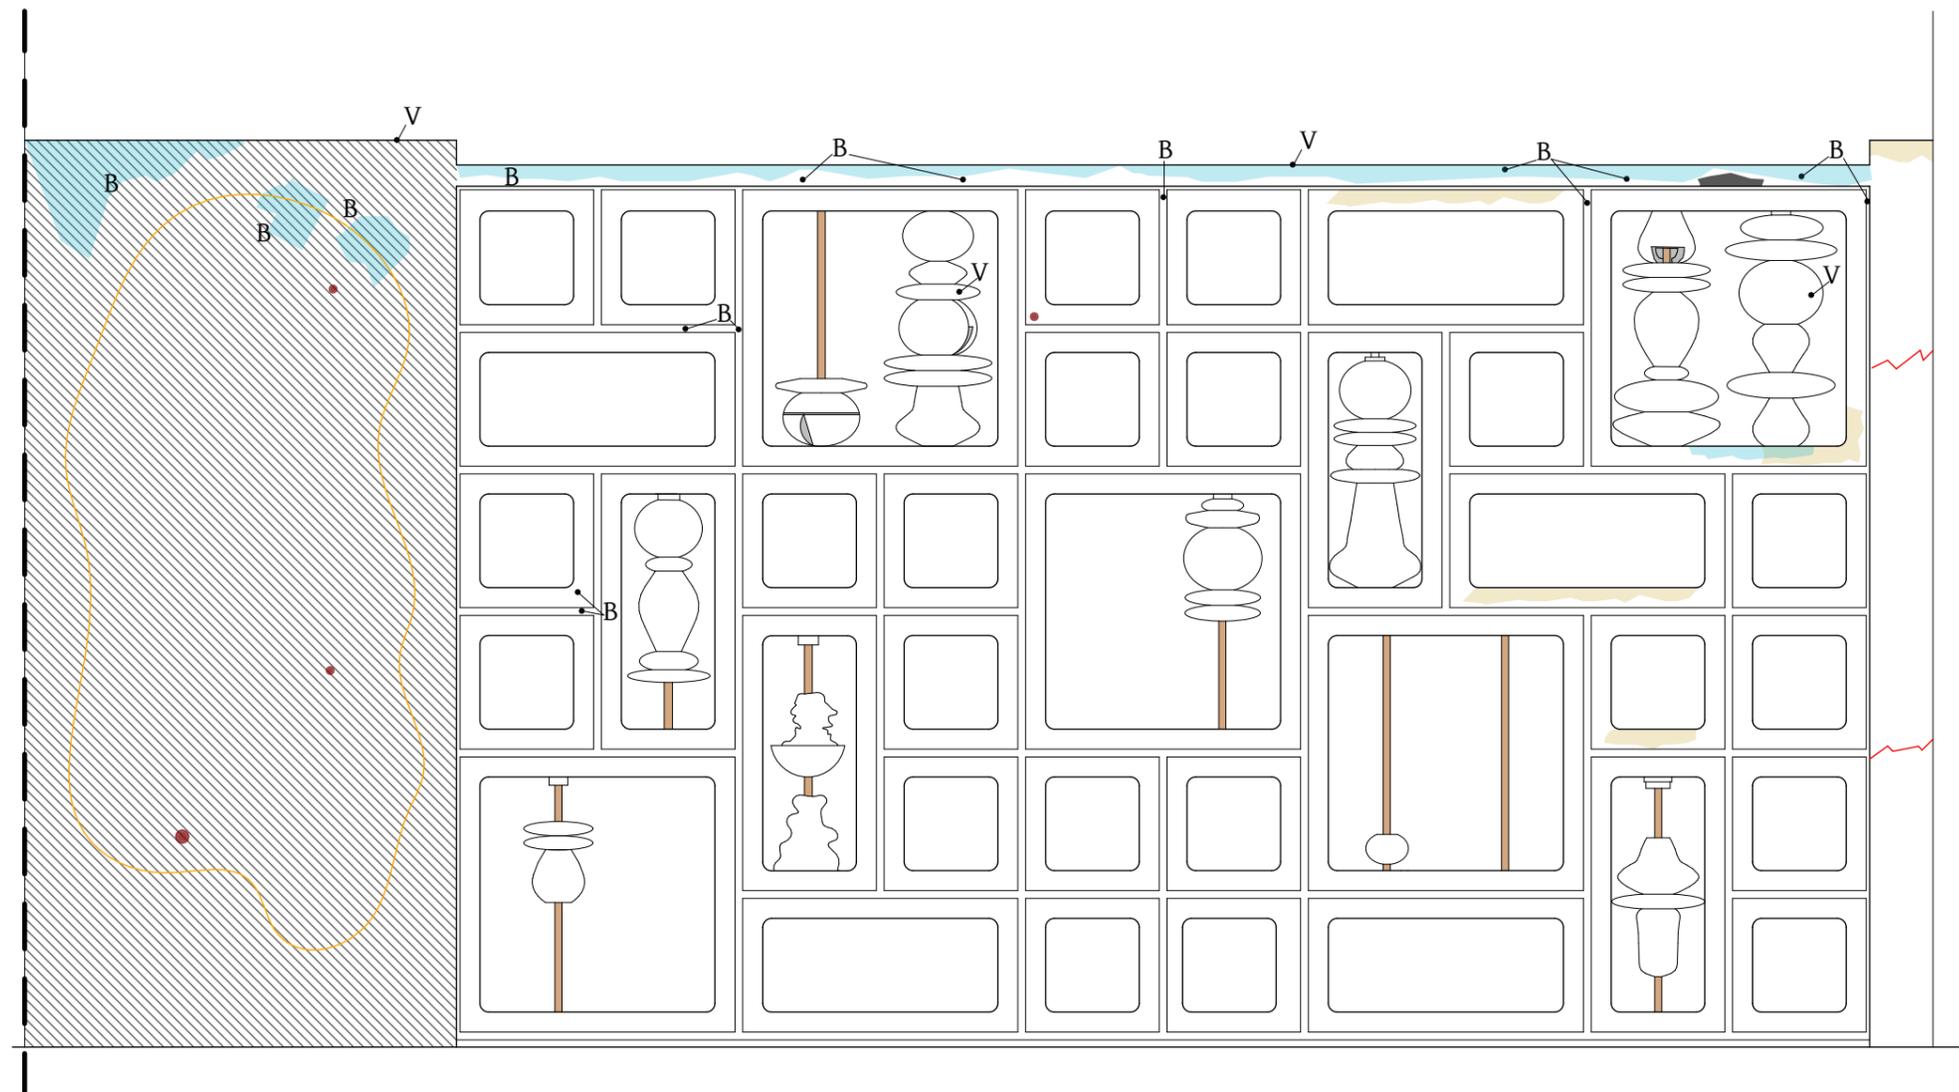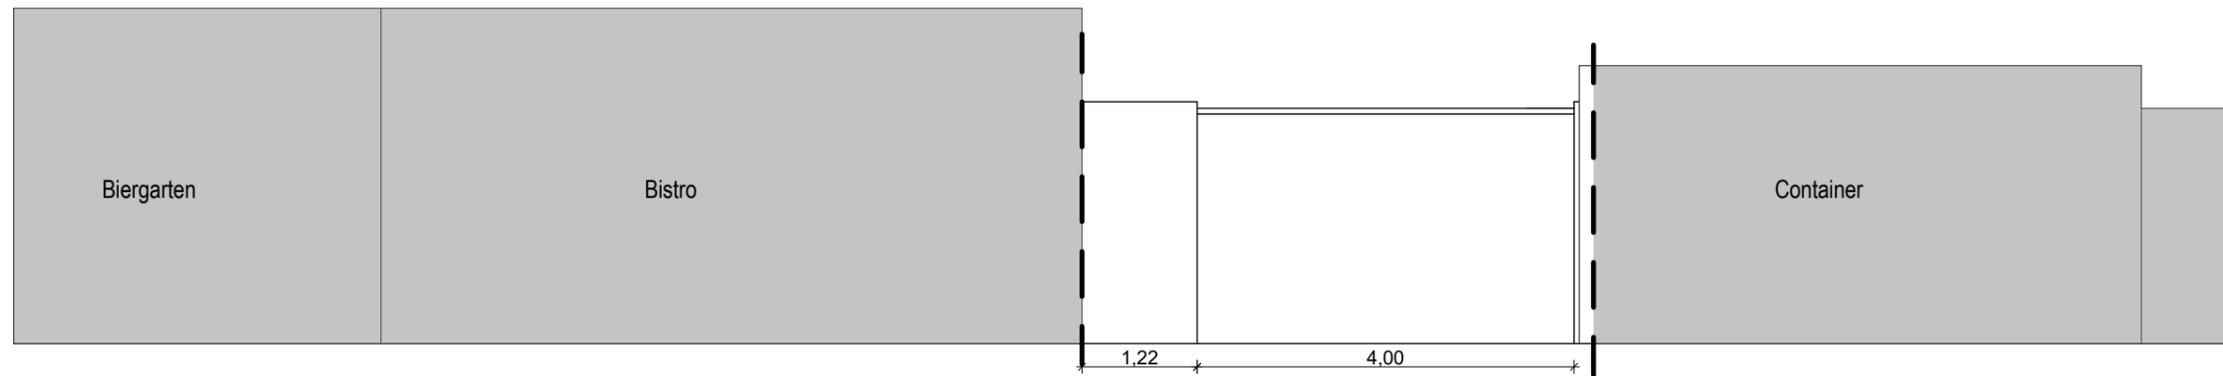

- geringe Abstand zwischen der Mauer und der Rückwand des Containers
- Biogener Bewuchs, Absplitterung und Verschmutzung fast in allen Fächer und Fügen
- Gegenstände wie Container, Mülltunen, Pflanzen, Getränkeschrank, Schutzkasten, lose Bauteile, Kabel u.s.w. vor der Mauer

Legende:

	Riß		Grafiti		Biogener Bewuchs		Stahlteile im Mauer		schadehafter Übergang zwischen Sockel und Gelände (Fuge, Bewuchs, Erdanschüttung mit Rattenlöcher)		rostiger Trägerstab
	konstruktiver Riß		Farbflecken und Verschmutzung		Vogelkot		Betonabplatzung- und abkantung		abgefallene Keramikelemente		freiliegende Fuge zwischen GeländeMauersockel
	Absplitterung		Feuchtigkeit, Nässe		Loch		Betonergänzungen und grobe Ausbesserung				

Projekt:	R10	Strukturmauer Junge	büro west
Planbezeichnung:	01_Schadenskartierung_5	Ifflandstraße 1- 4, 10179 Berlin	tempelhofer damm 2
Maßstab:	1/20	Bestandsaufnahme	12101 berlin
Format:	DIN A3	Straßenseite	fon: 78 60 47-0
Datum:	24.05.2022	Schadenskartierung	fax: 78 60 47-16